

Схема водоснабжения п. Конезавод им. Буденного Буденновское сельское поселение

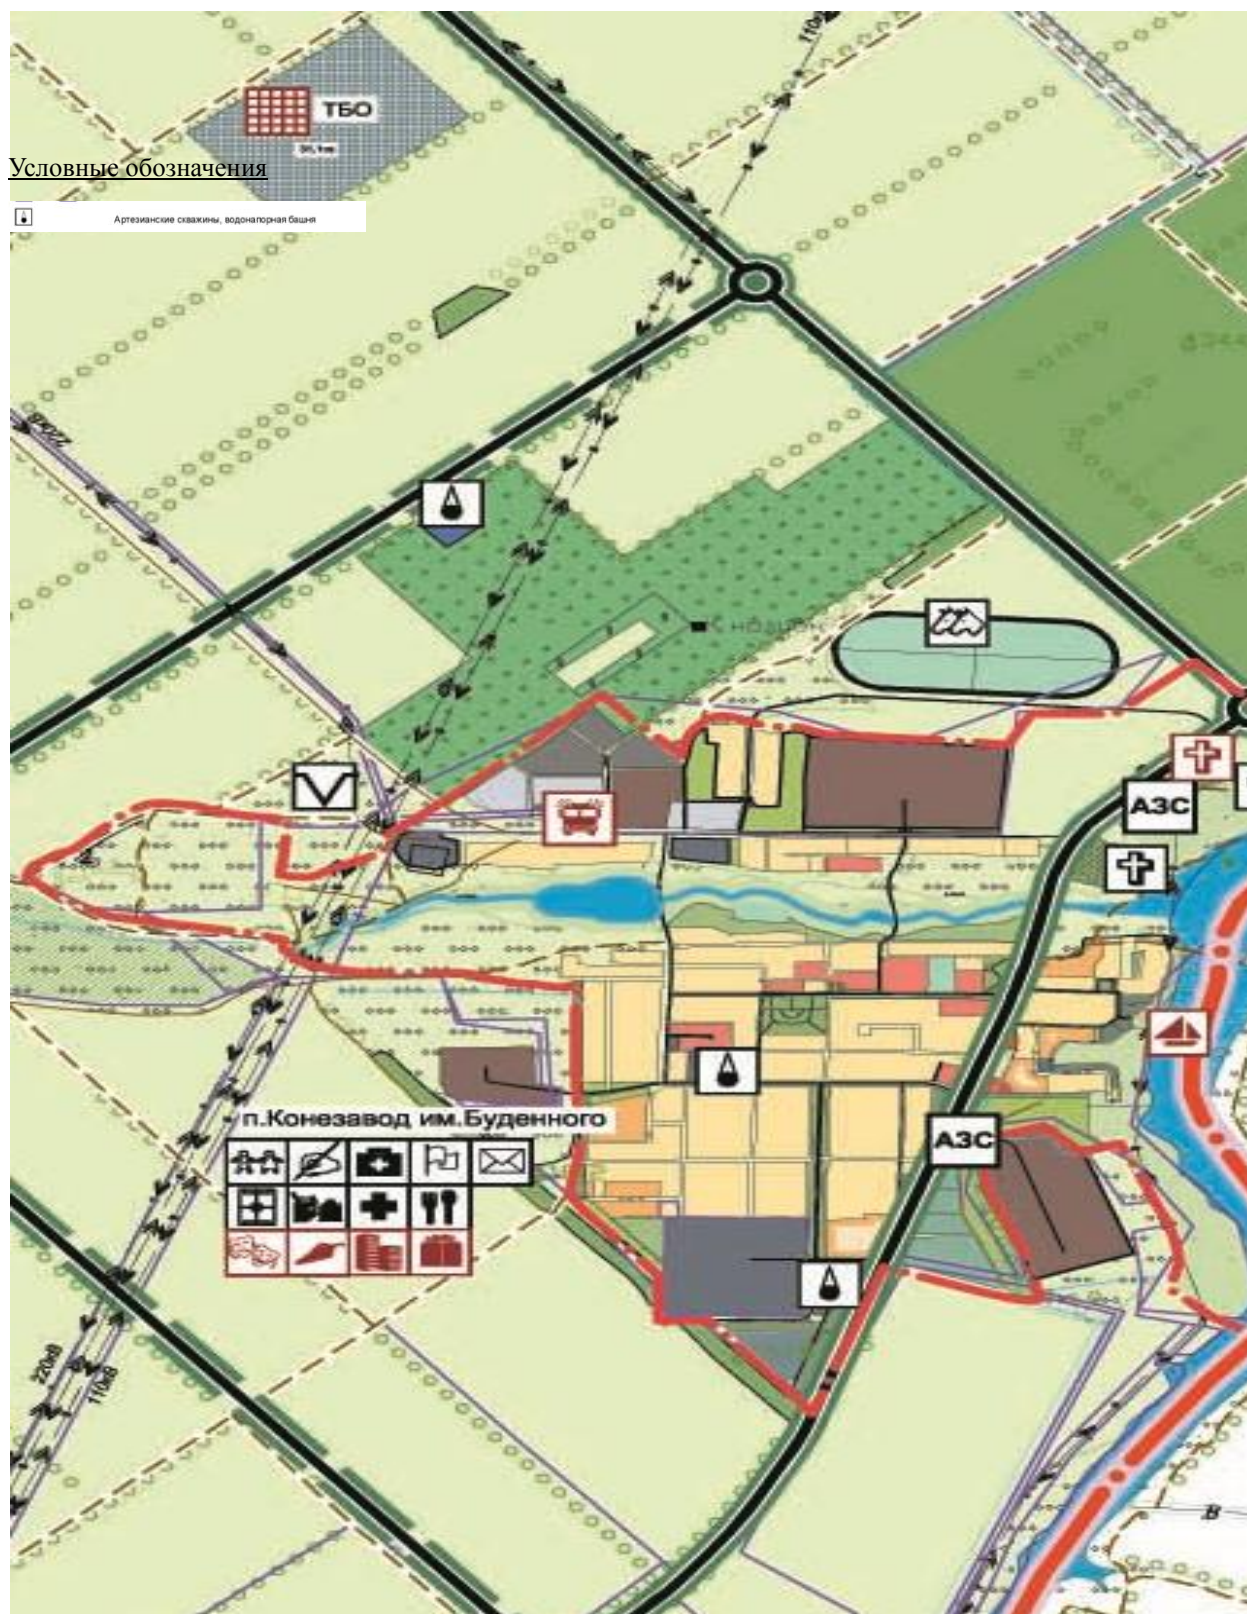


Схема планируемого водоснабжения с нанесением водопроводных сооружений п. Конезавод им. Буденного  
Буденновское с.п. Сальский район Ростовская область  
Масштаб 1:5000