

Схема водоотведения п. Конезавод им. Буденного Буденновское сельское поселение

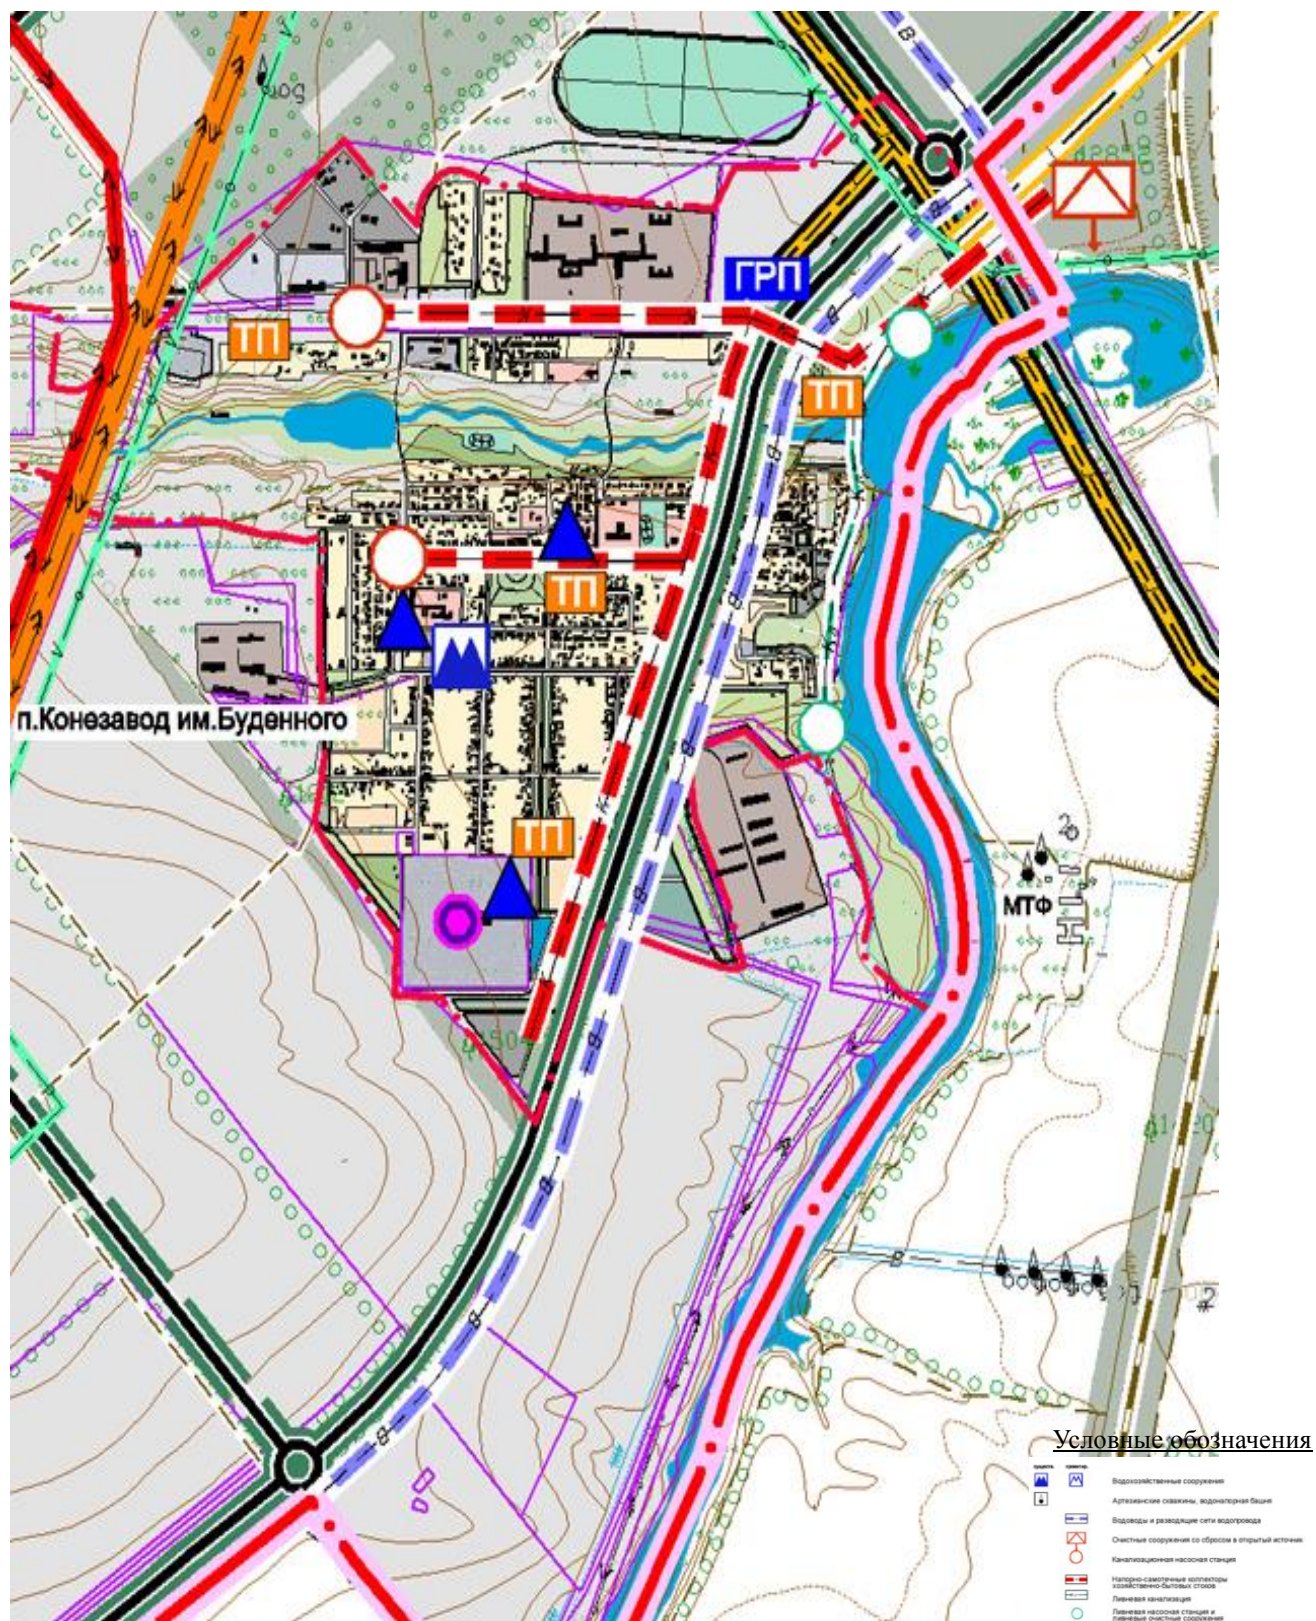


Схема водоотведения напорно-очистных коллекторов канализации с нанесением КНС, размещением очистных сооружений в северной части п. Конезавод им. Буденного Буденновское с.п. Сальский район Ростовская область
 Масштаб 1:5000