

Схема водоснабжения и водоотведения п. Манычстрой Буденновское сельское поселение

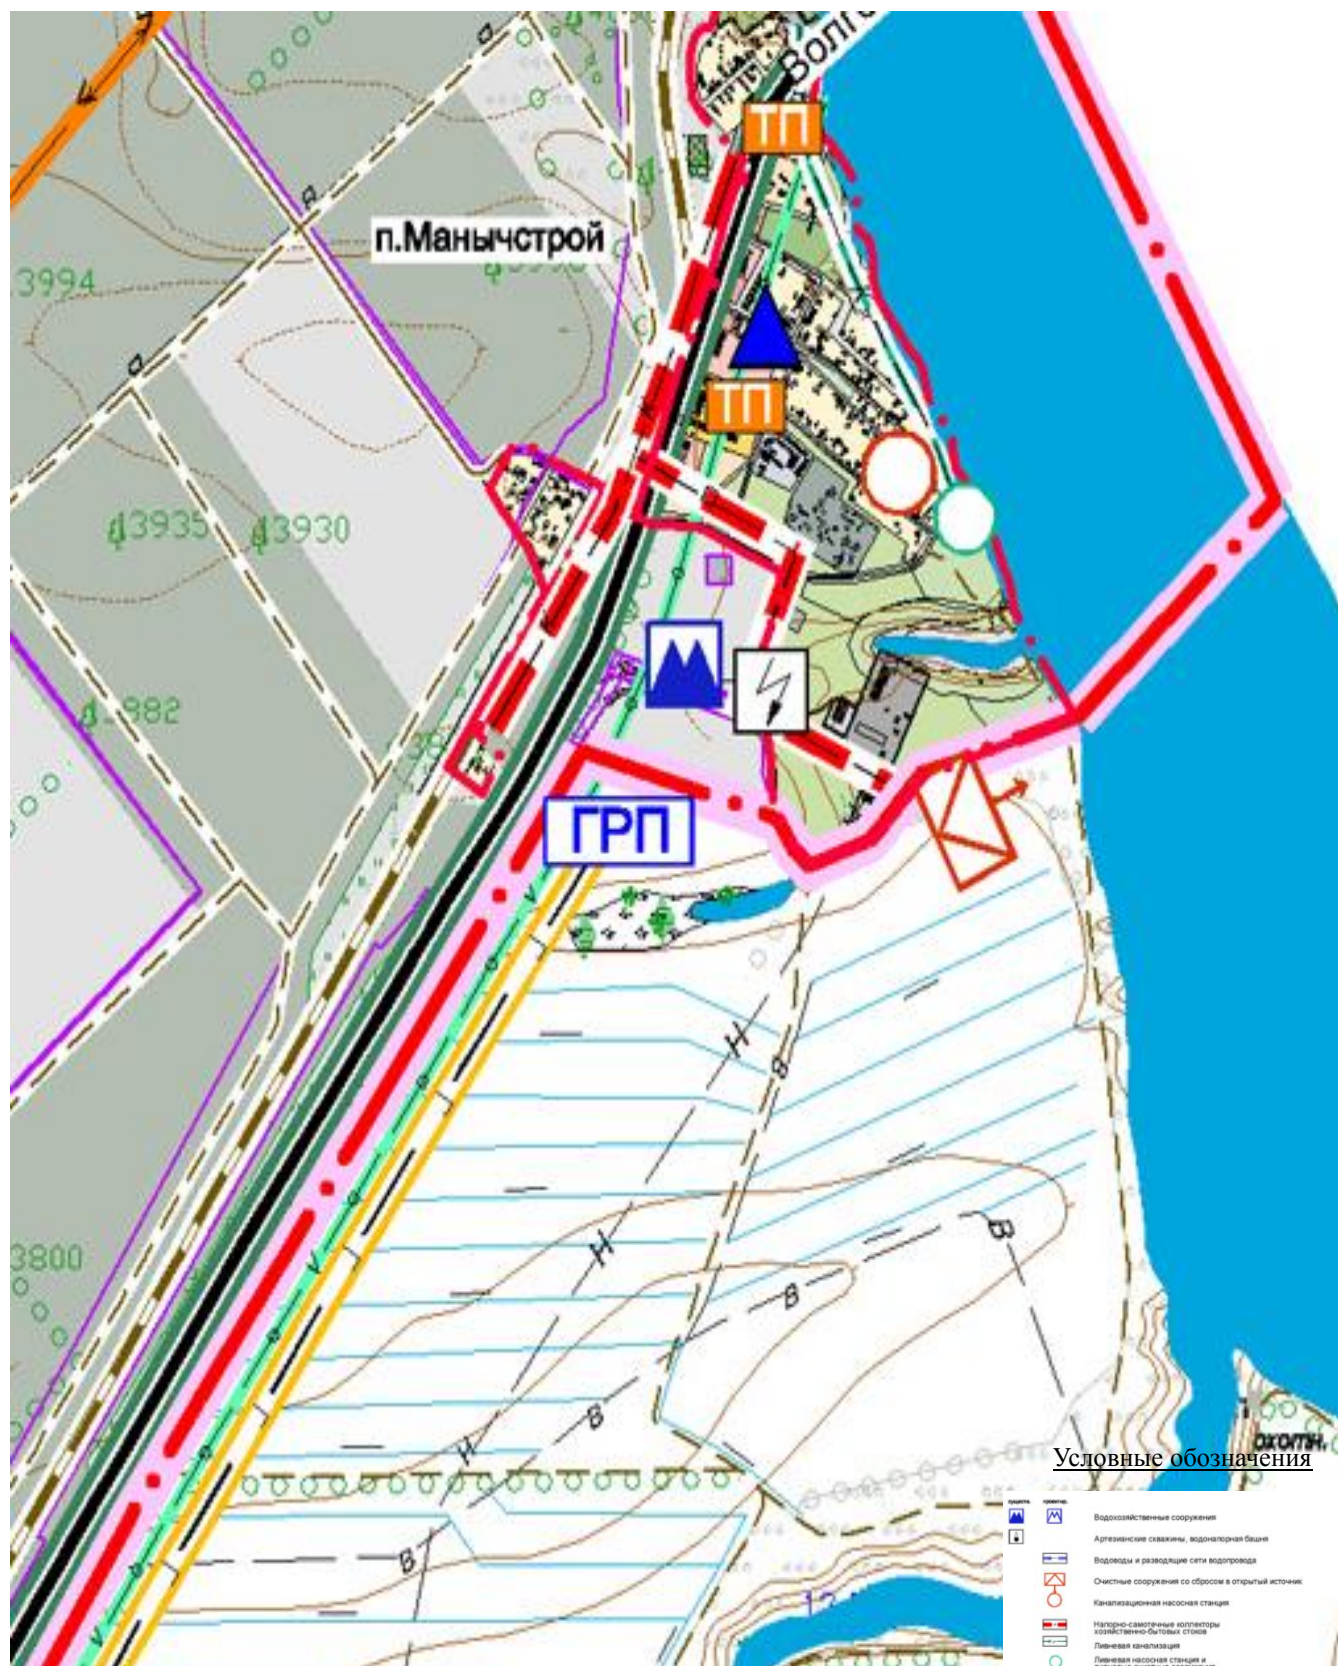


Схема водоснабжения с нанесением водопроводных сооружений п. Манычстрой

Схема водоотведения с нанесением сети канализации и размещением КНС, ОС в южной части п. Манычстрой

Буденновское с.п. Сальский район Ростовская область

Масштаб 1:5000