

Схема водоснабжения и водоотведения Буденновского сельского поселения
Сальского района

Приложение 6

Схема водоснабжения п. Конезавод им. Буденного

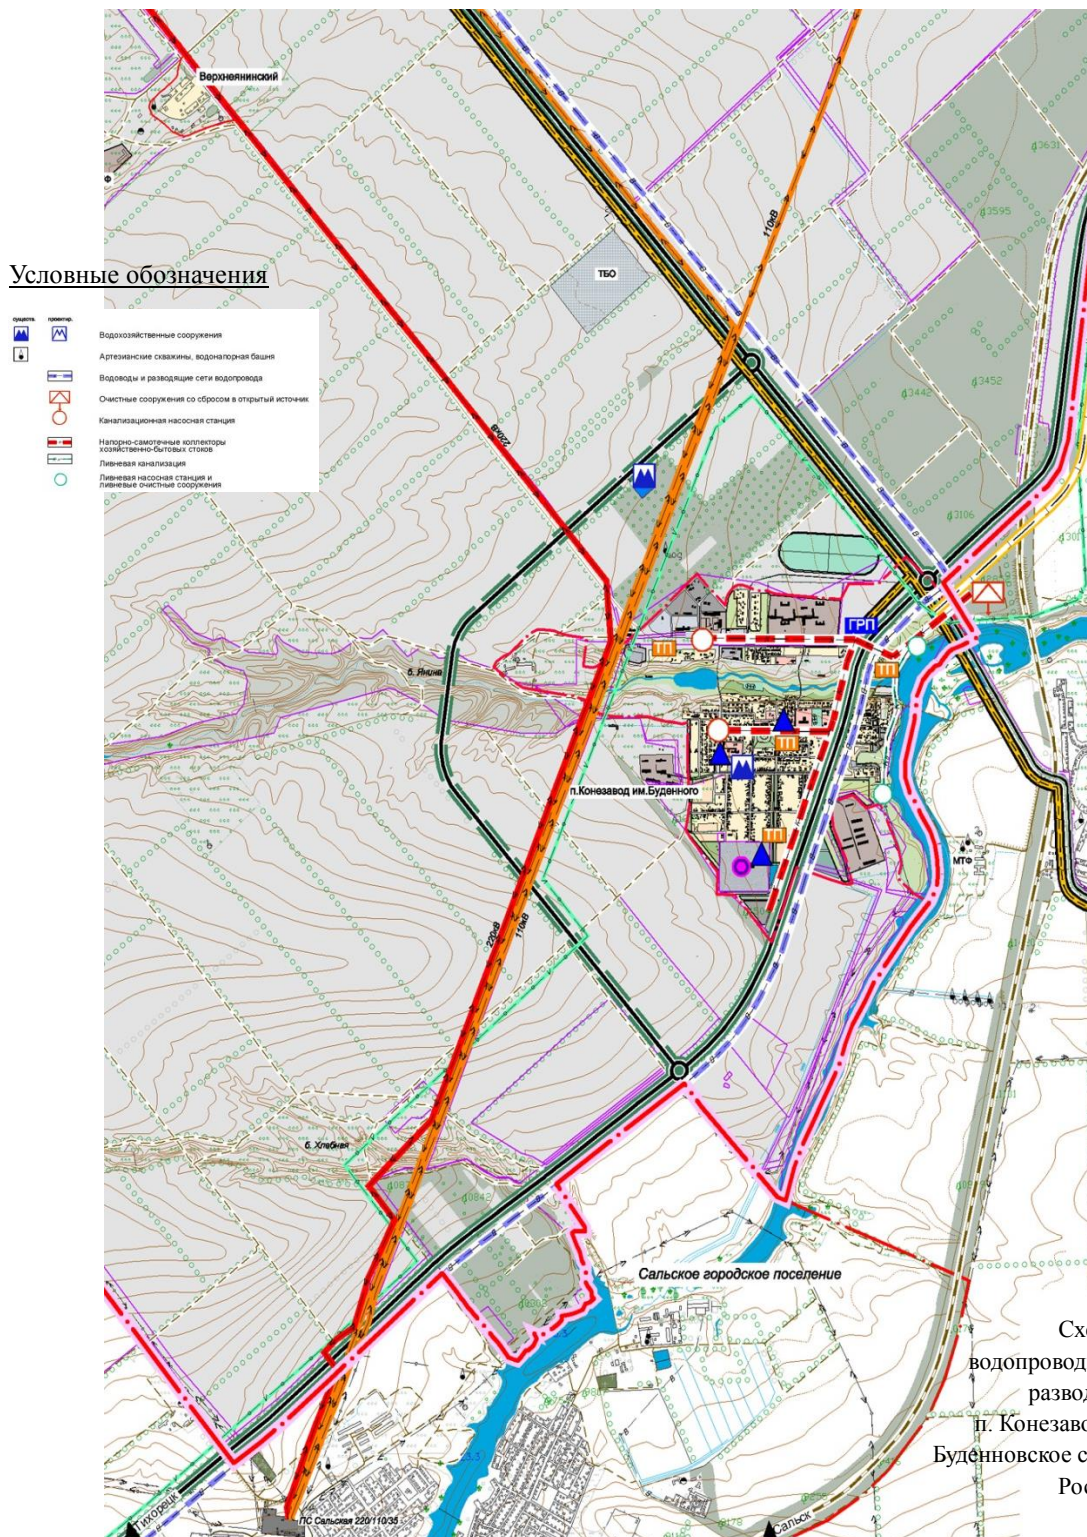


Схема размещения
водопроводных сооружений
разводящего водовода
п. Конезавод им. Буденного
Буденновское с.п. Сальский р-н
Ростовская область
Масштаб 1:5000